




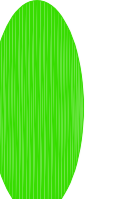
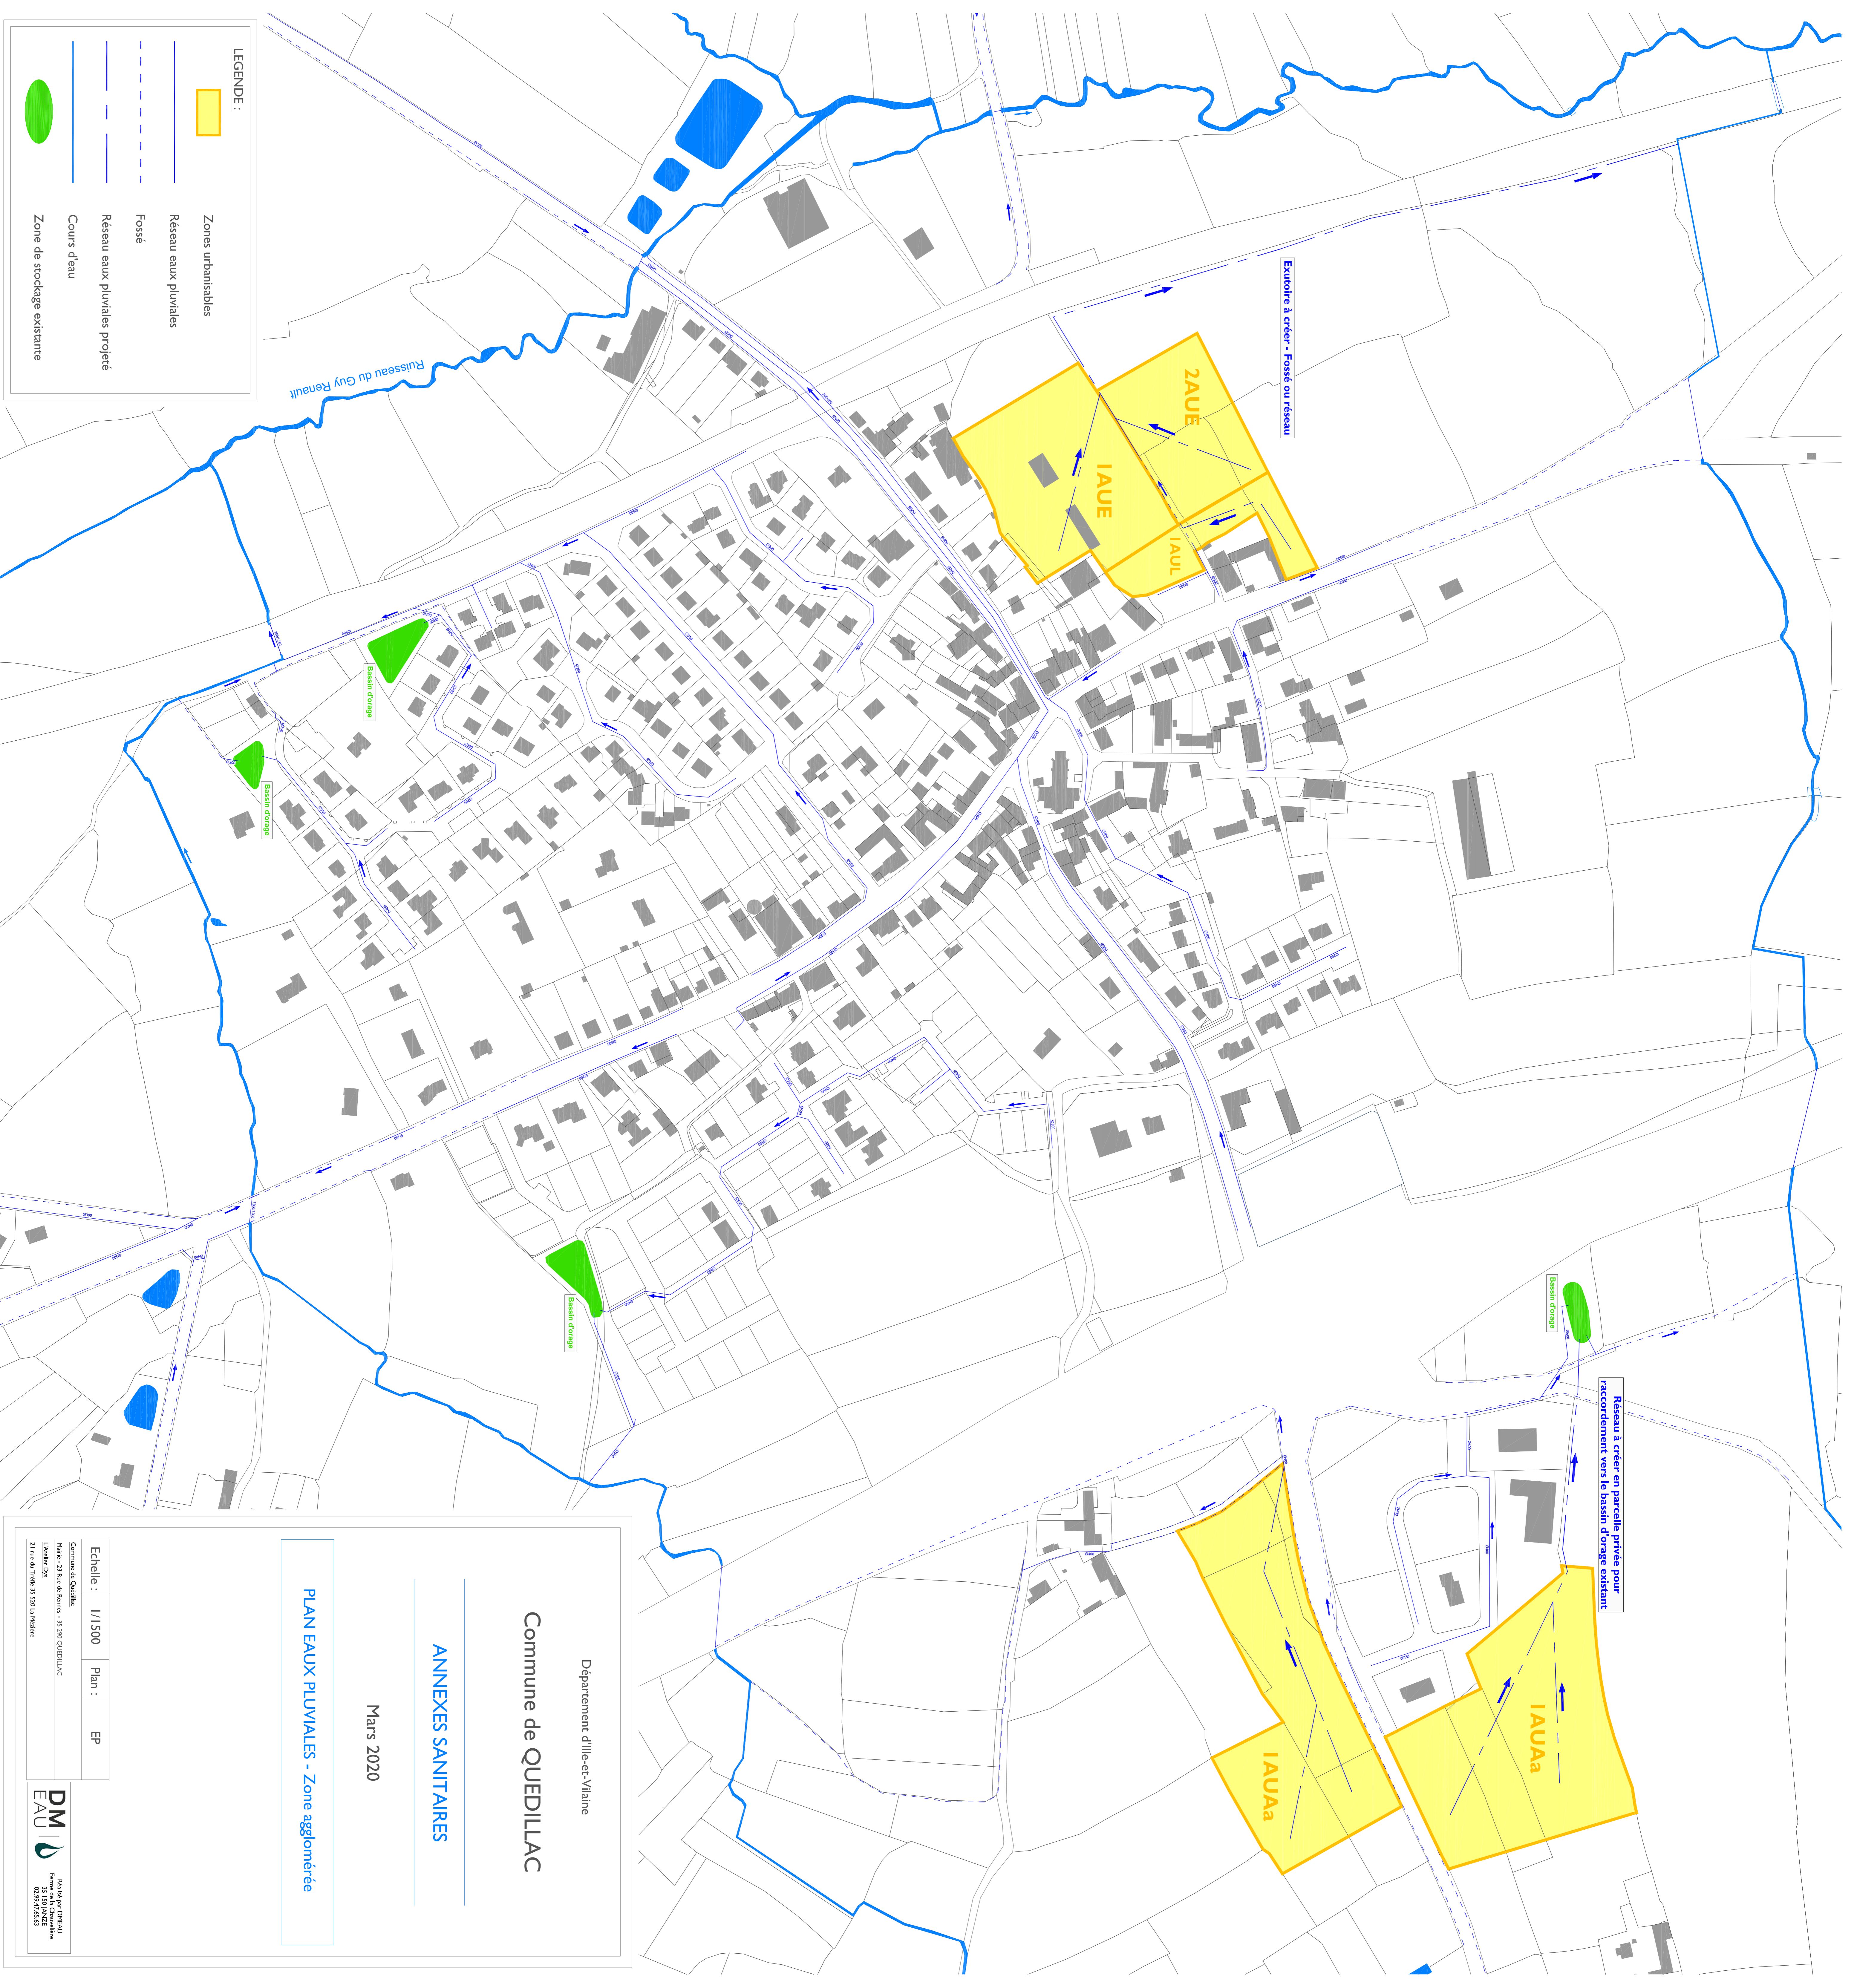


LEGENDE :

-  Zones urbanisables
-  Réseau eaux pluviales
-  Fossé
-  Réseau eaux pluviales projeté
-  Cours d'eau
-  Zone de stockage existante



Département d'Ille-et-Vilaine

Commune de QUÉDILLAC

ANNEXES SANITAIRES

Mars 2020

PLAN EAUX PLUVIALES - Zone agglomérée

Echelle : 1/1500 Plan : EP

Commune de Quédillac
 Hôtel - 33 Rue de Rennes - 35300 QUÉDILLAC
 Téléphone : 02 99 47 53 53
 21 rue de Trébe, 35300 La Mézière

Rédigé par DM&AU
 Forme de la Communauté
 02 99 47 53 53

